


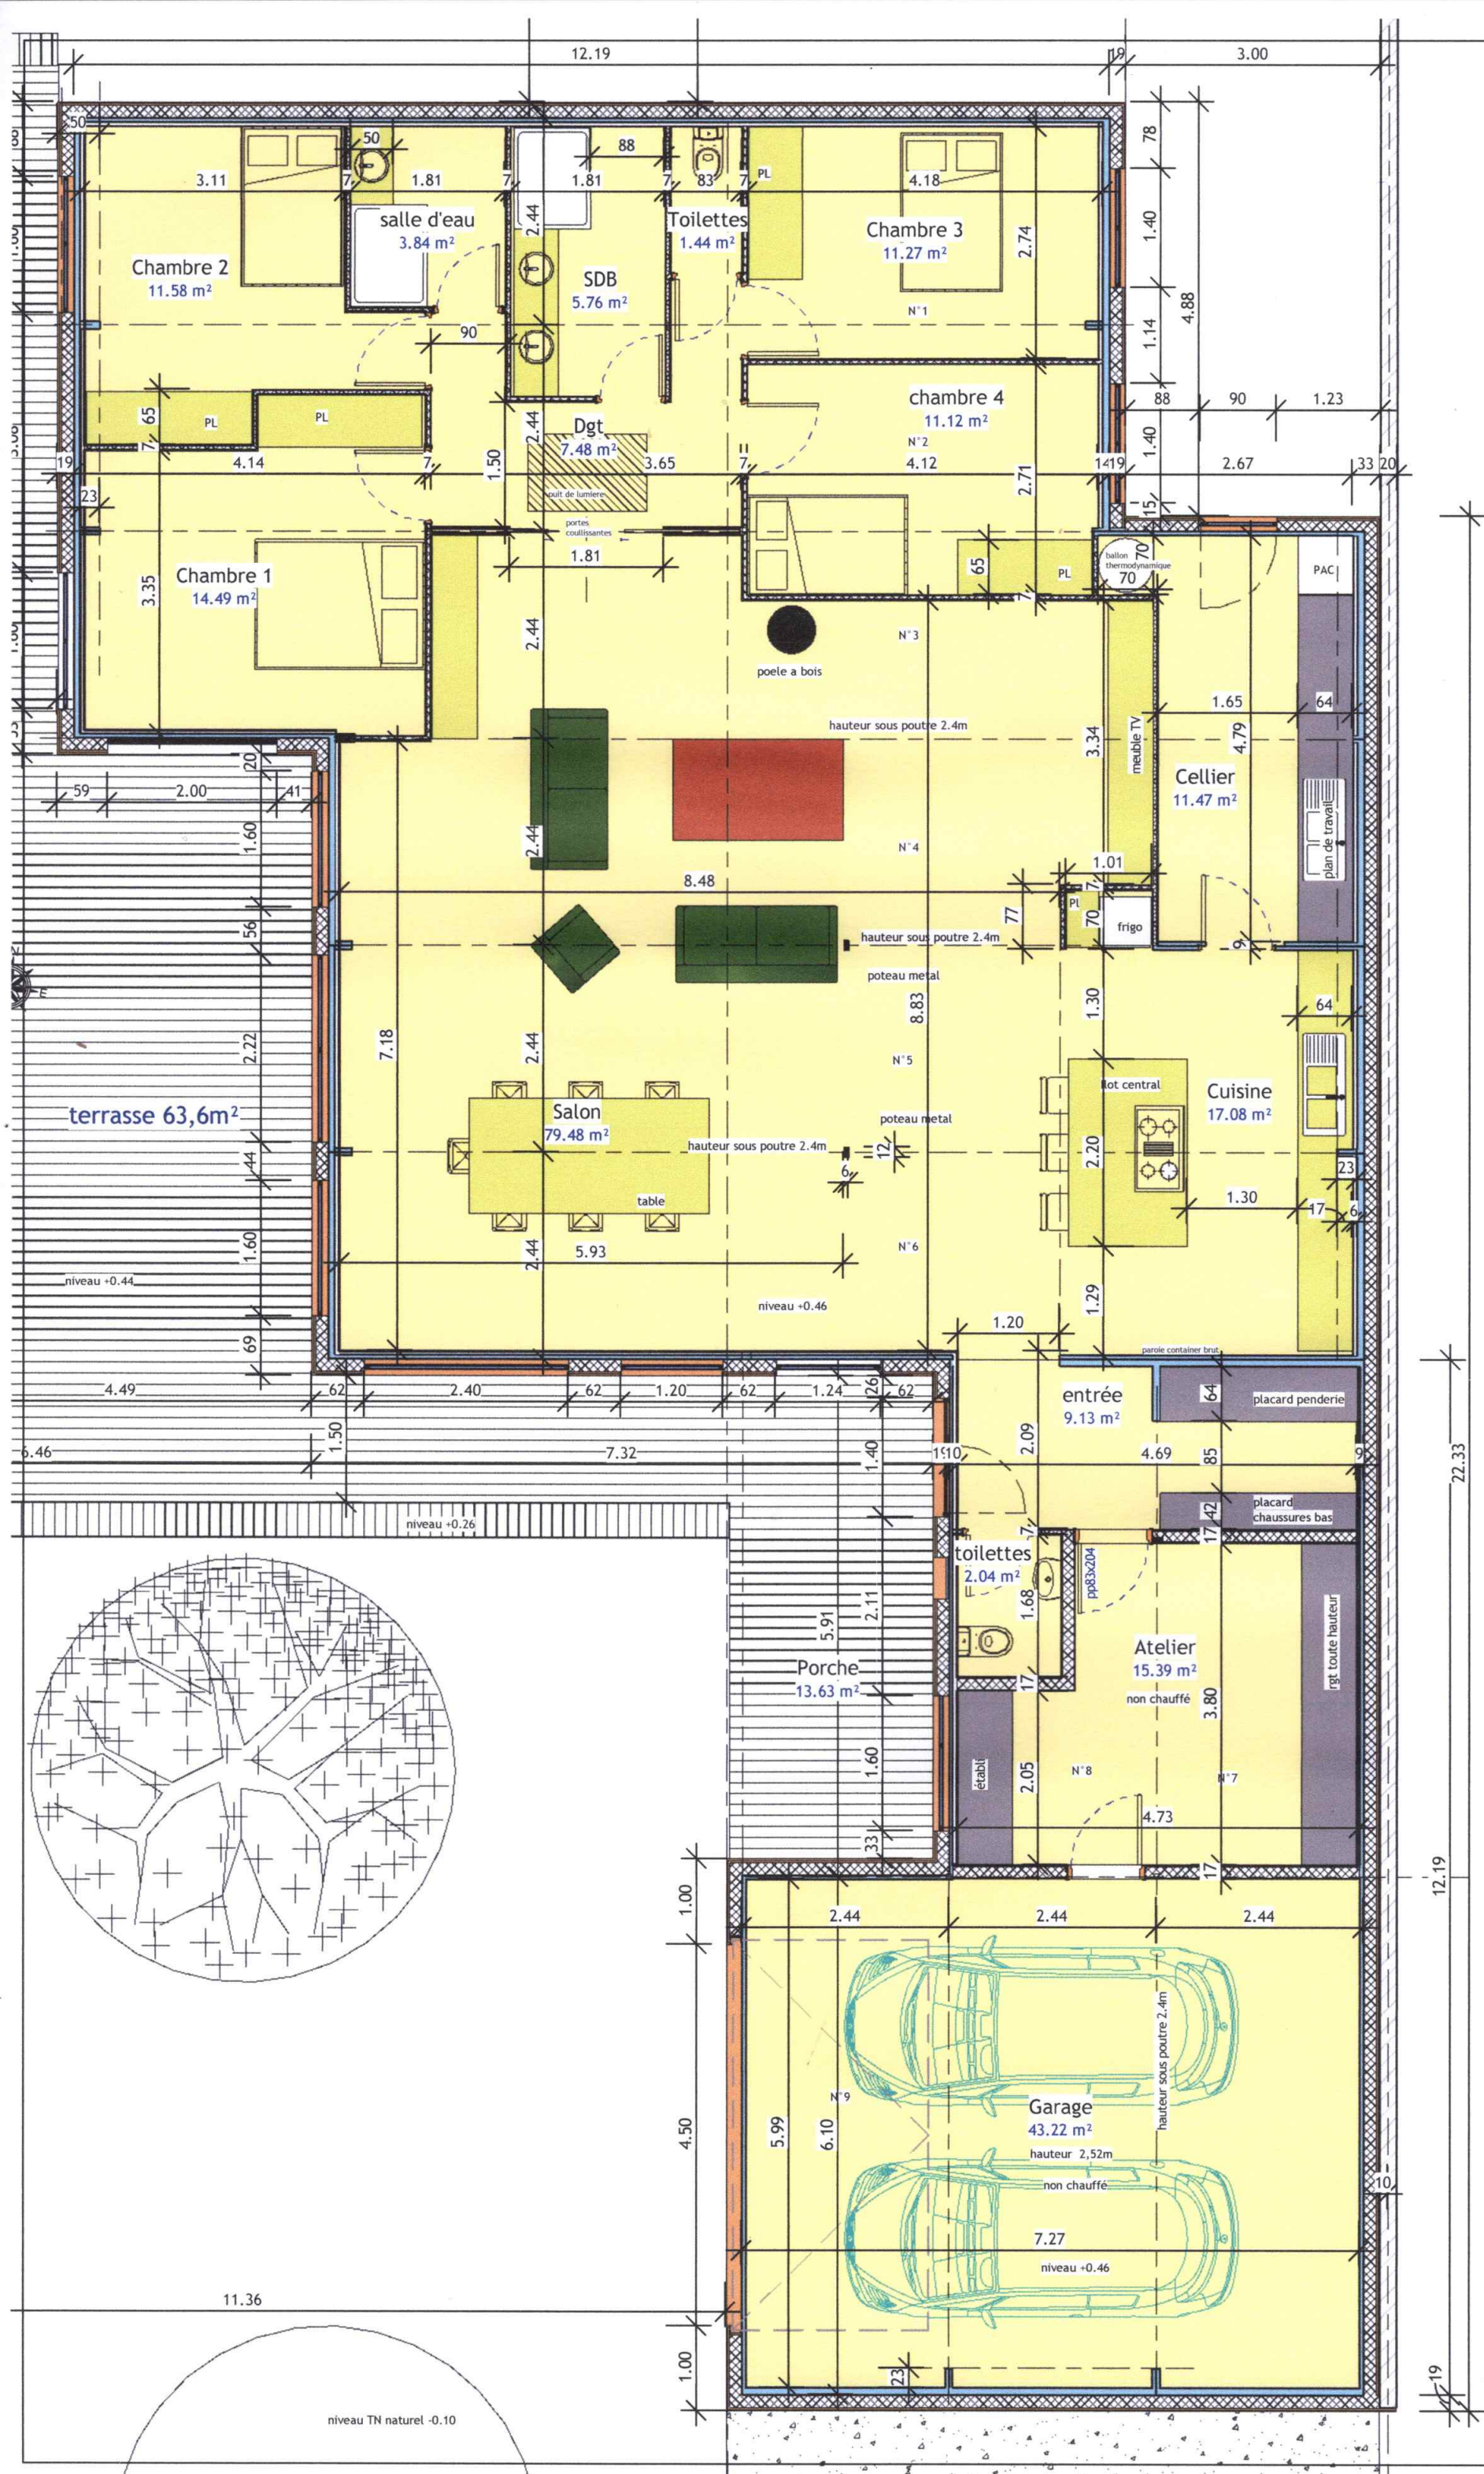

VIEUGUE Christophe Architecte
1 hameau de la roche
27120 CAILLOUET ORGEVILLE
Tel 0232263908
christophe.vieugue@sfr.fr

N°	Description	Date

Construction d'une Habitation

18 bis Route d'Evreux
27930 GAUCIEL

Plan RDC			
	Numéro du projet	P2	
	Date	20 Mai 2025	
	Dessiné par	Vieugue c	
	Vérifié par	Vieugue c	
		PCMI 5-1	
		Echelle	1 : 70

PCMI 5-1

21/05/2025 14:45:45